



Planimetria barriere

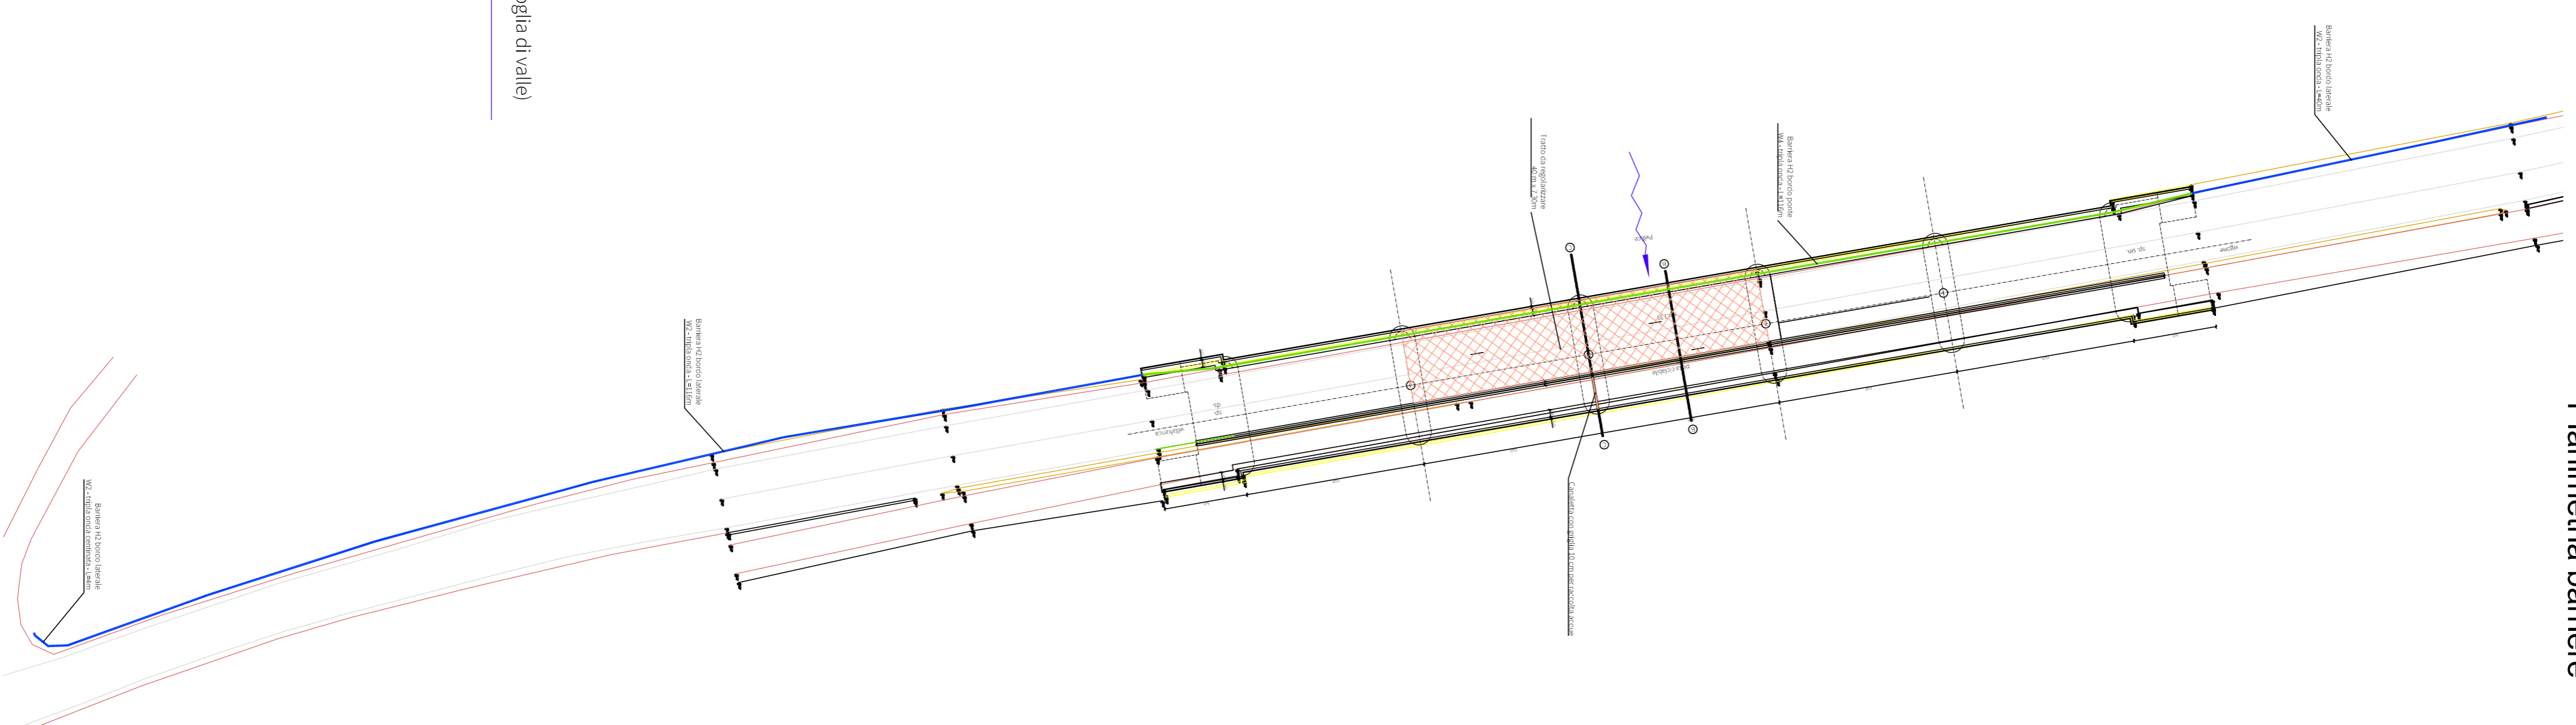

Sezione in corrispondenza del ripristino

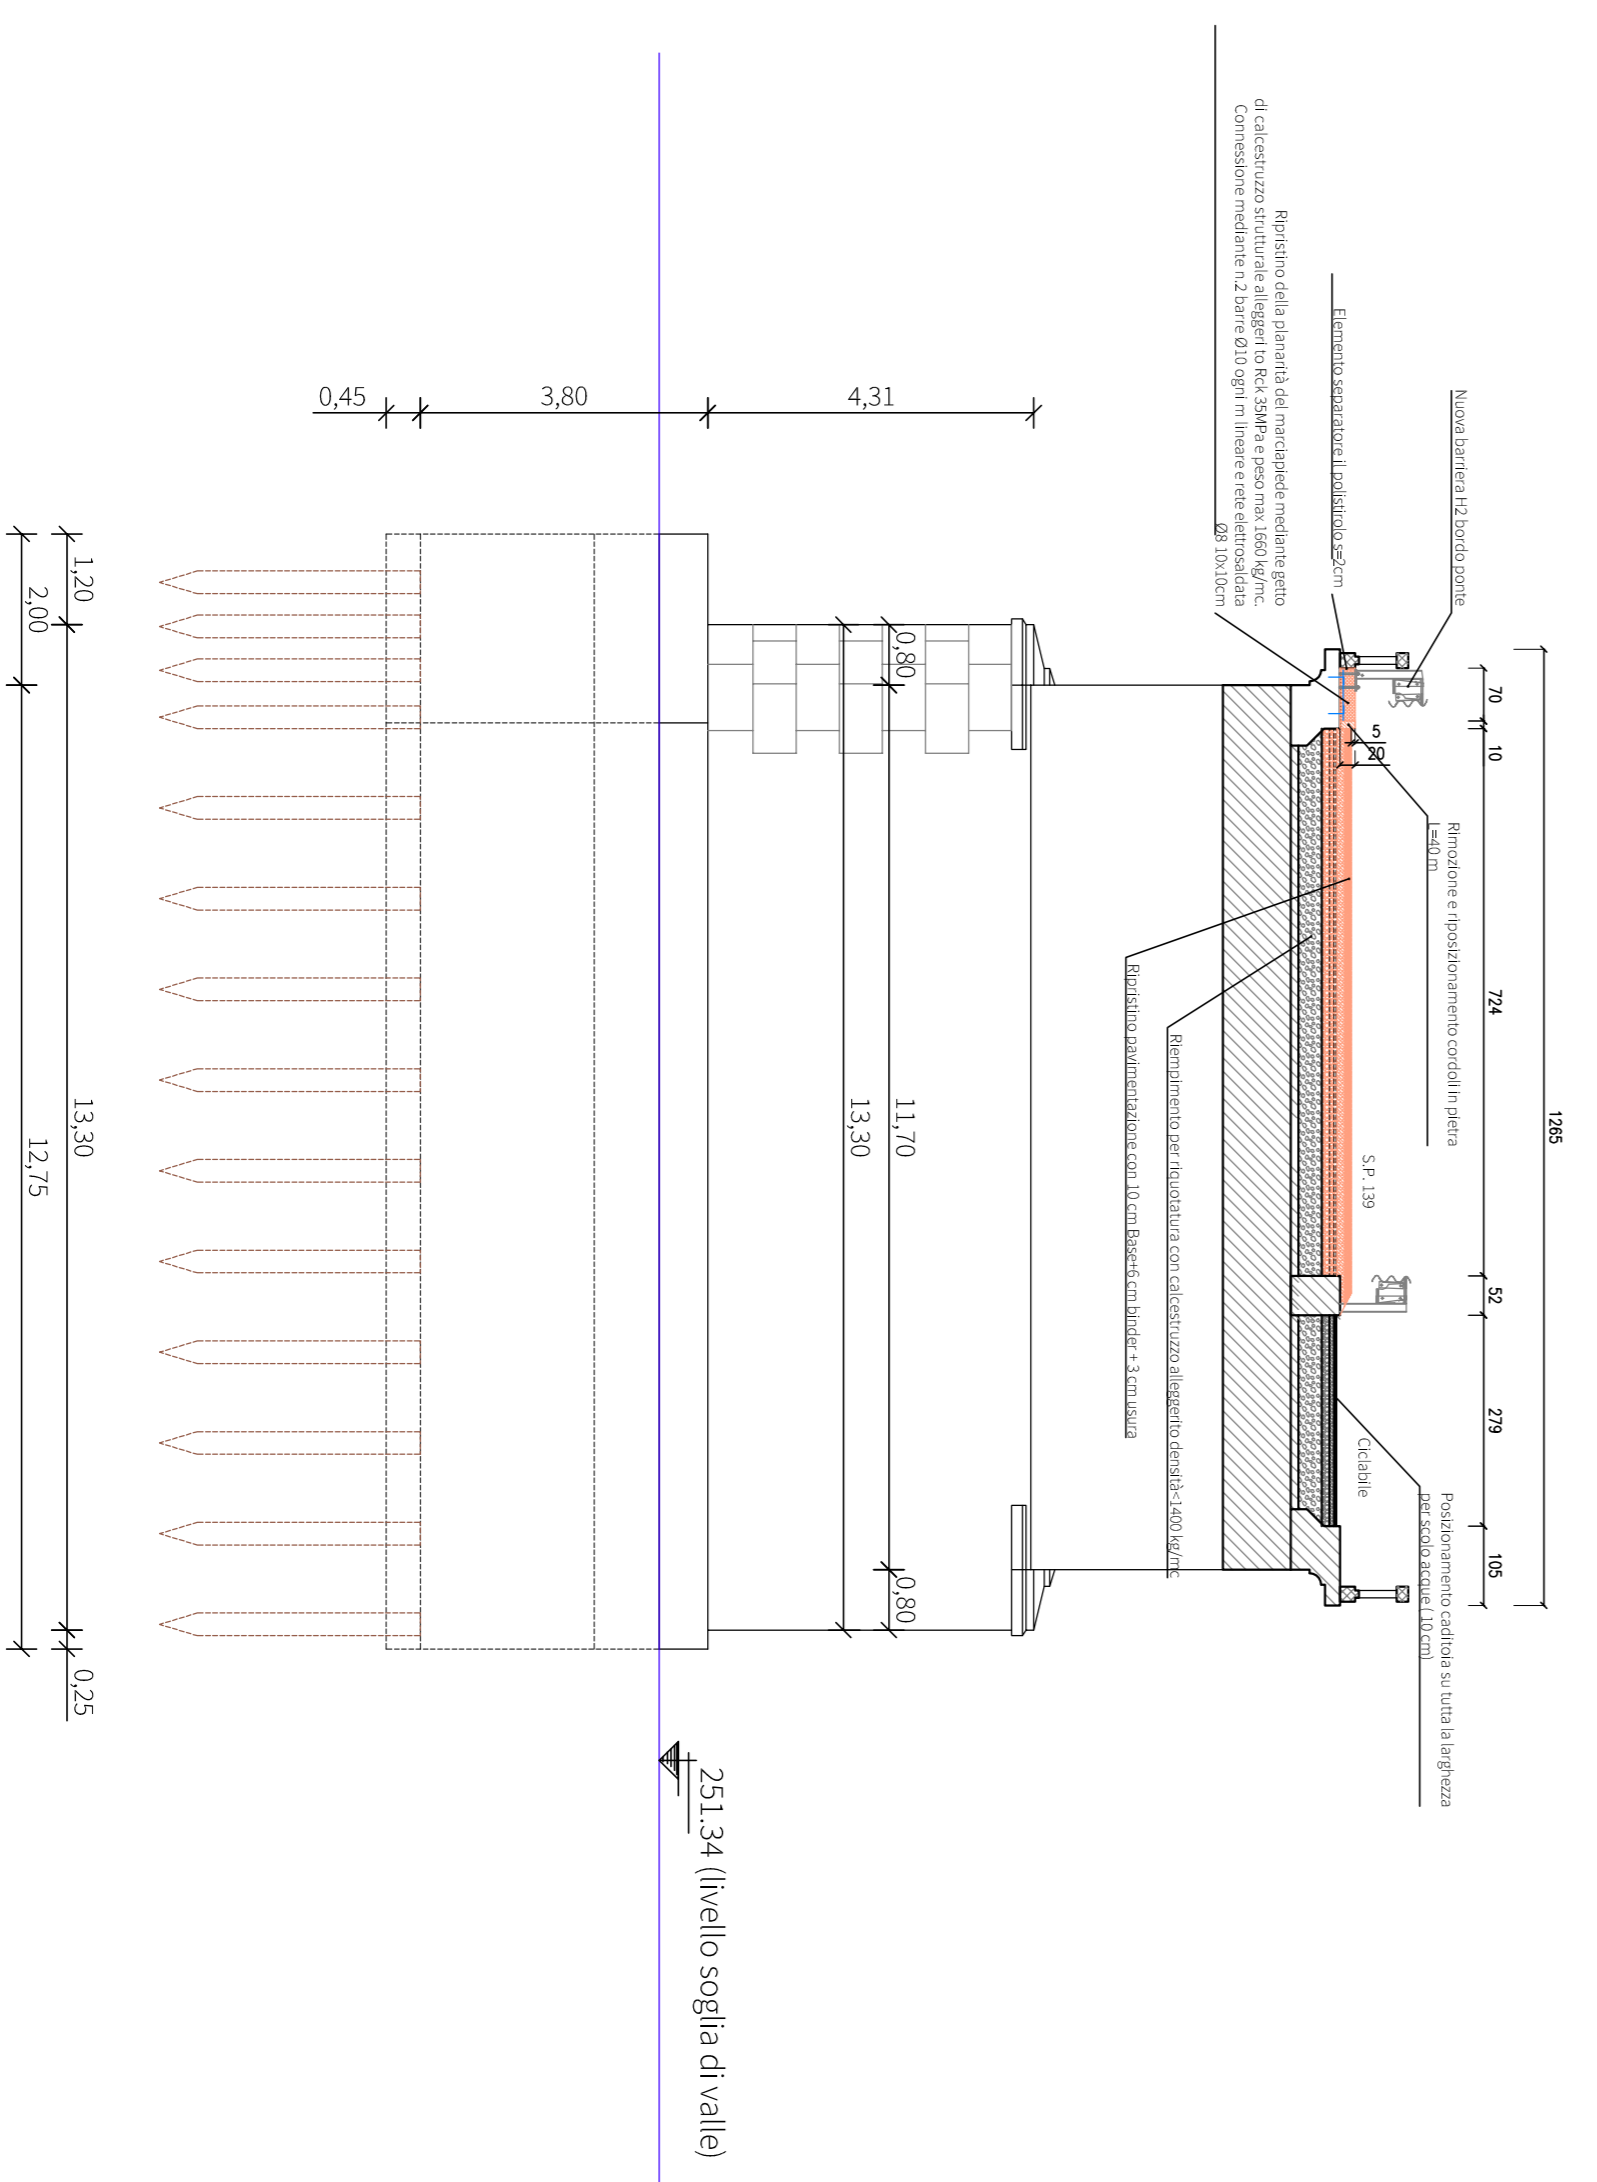

Planimetria barriere



DIPARTIMENTO TERRITORIO, EDILIZIA E VIABILITA'
DIREZIONE VIABILITA' 2

S.P. 139
INTERVENTO DI CONSOLIDAMENTO DI UNA PILADEL
PONTE SUL TORENTE PELLICE IN COMUNE DI
VILLAFRANCA AL km 22+450

VARIANTE IN CORSO DI OPERA

REV.	DESCRIZIONE CONTENUTO	DATA	REDATTO	VERIFICATO

IL DIRETTORE LAVORI
 Ing. Marco BENSO

NOTE FILE

REDATTO:

DATA:

luglio 2019

IL RESPONSABILE DEL PROCEDIMENTO:
 Ing. Sabrina BERGÈSE (r.o. digitalmente)

SCALE:

1:10 / 1:20

OGGETTO:
Opere stradali

TAVOLAN:
VAR.05