



DETTAGLIO SEZIONE DI PROGETTO
Scala 1:100

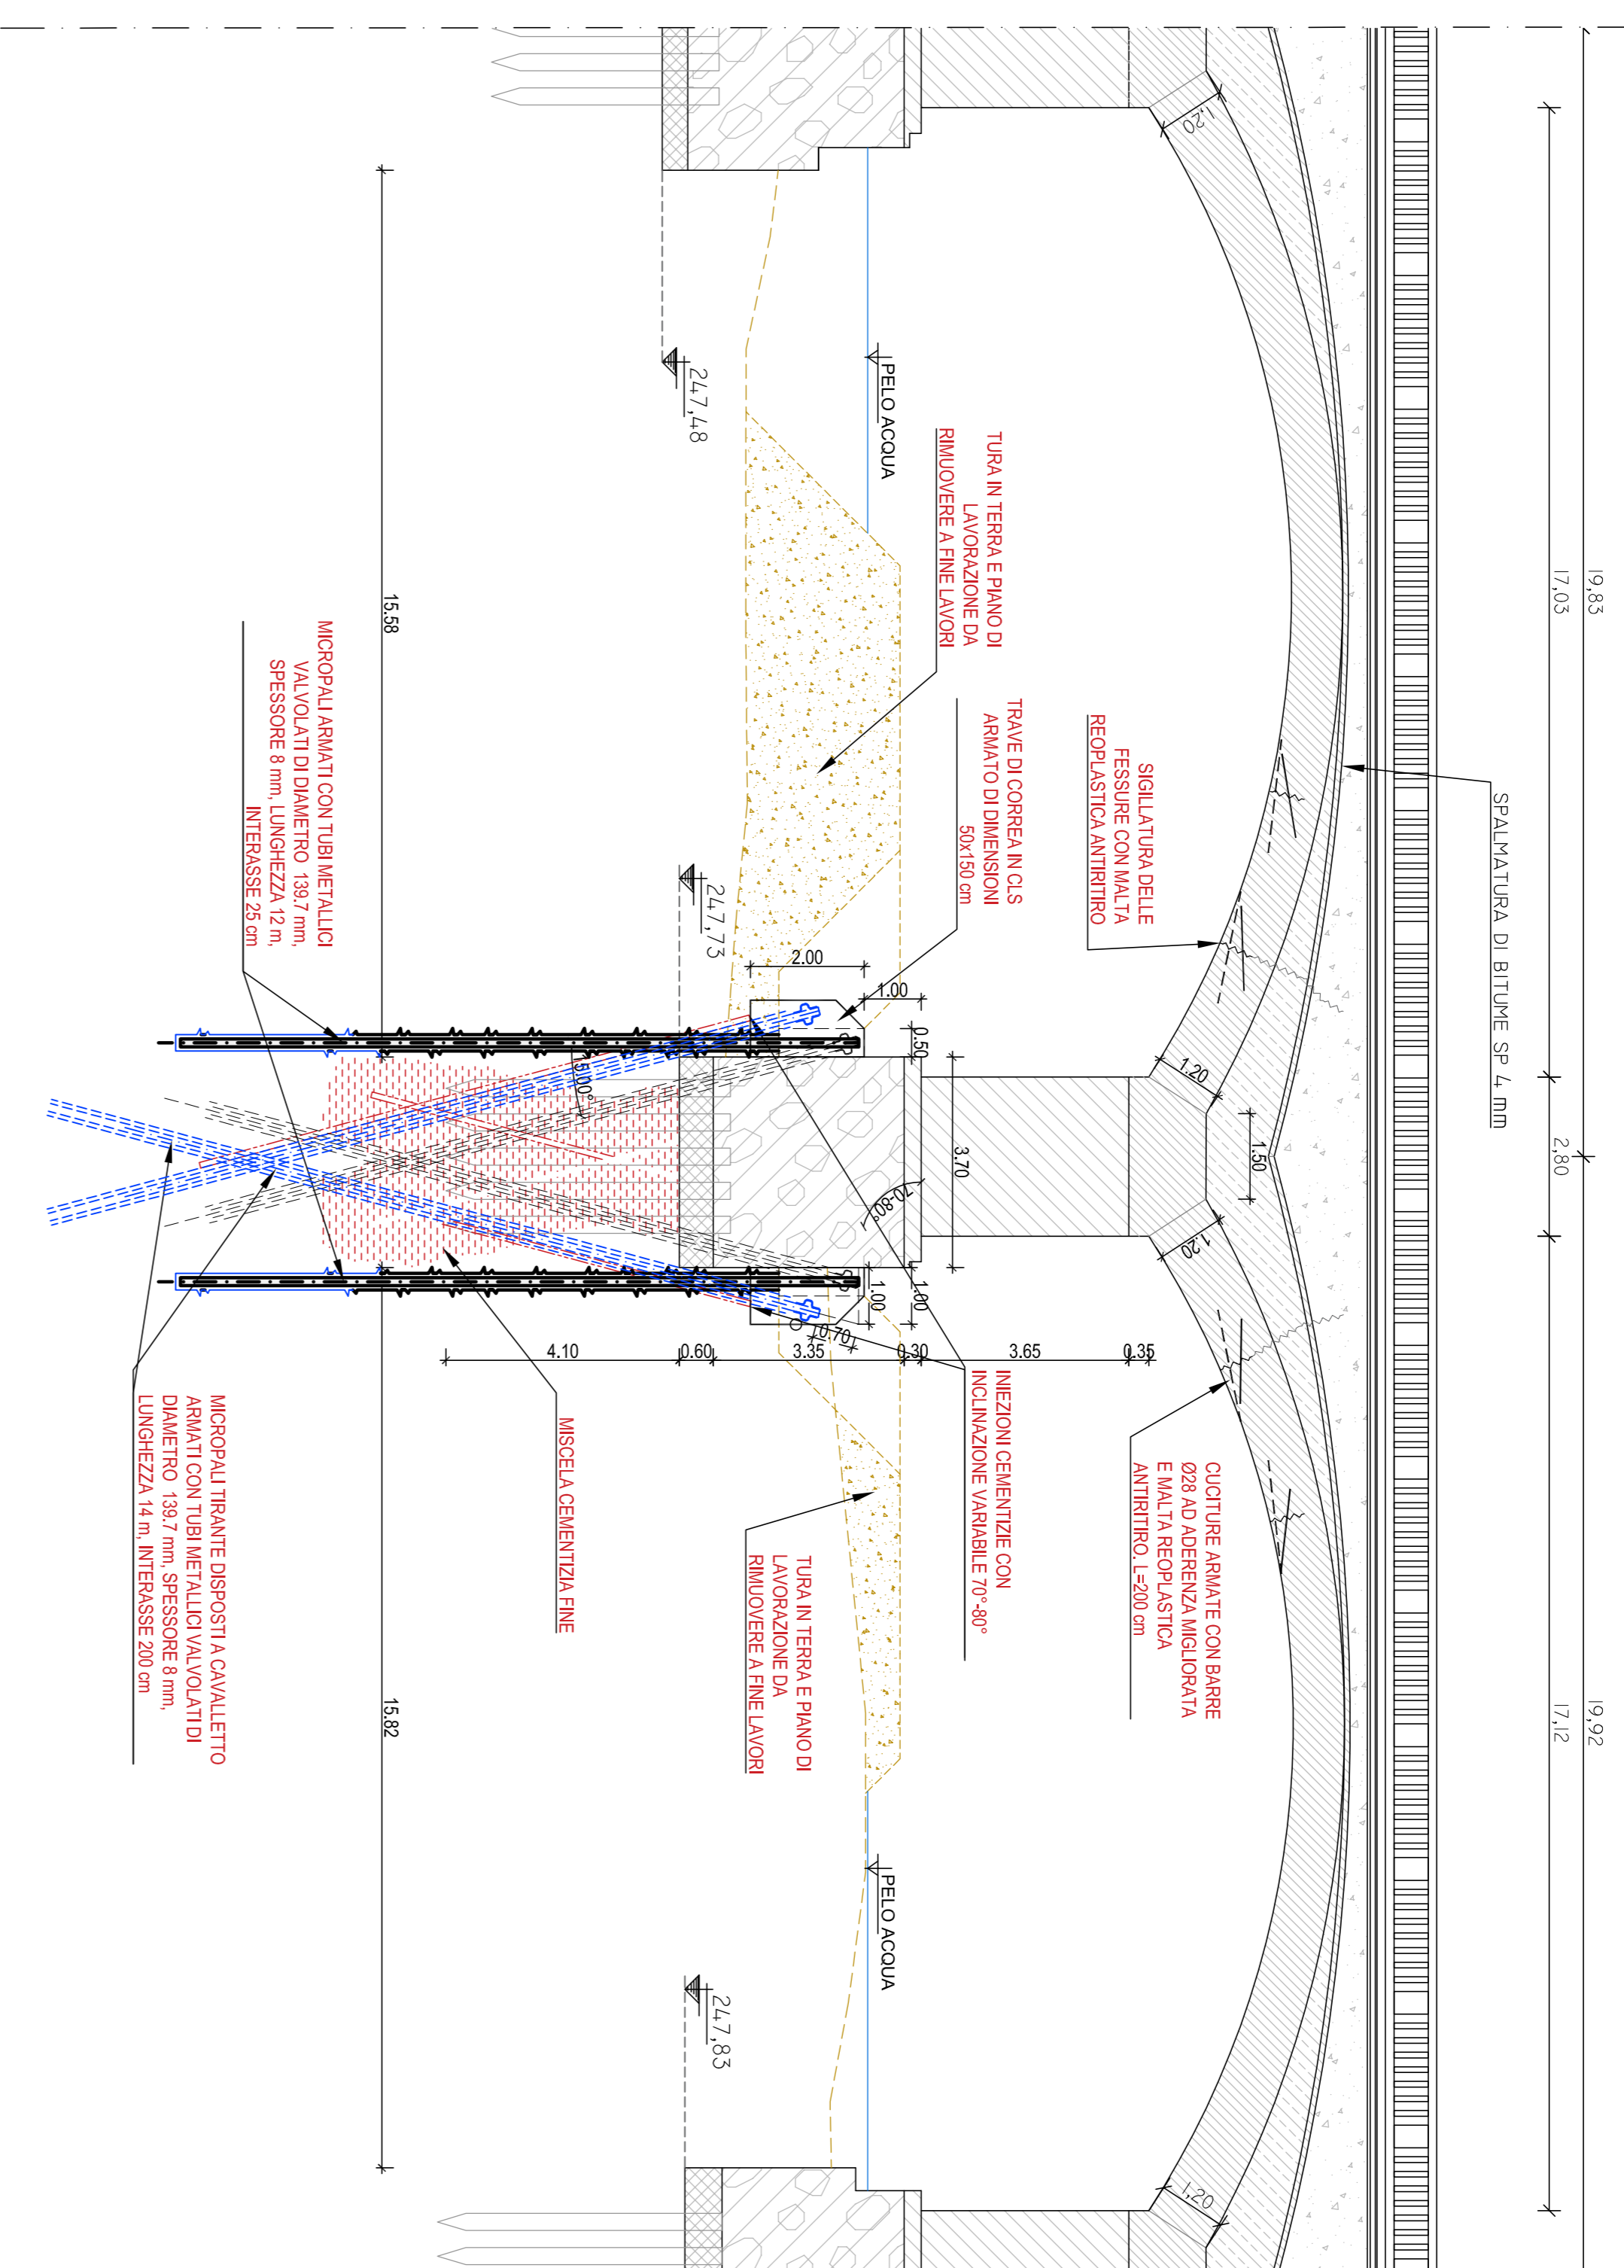

DETTAGLIO Pianta DI PROGETTO
INTERVENTI SULLE FONDAZIONI DELLA PILA
Scala 1:100

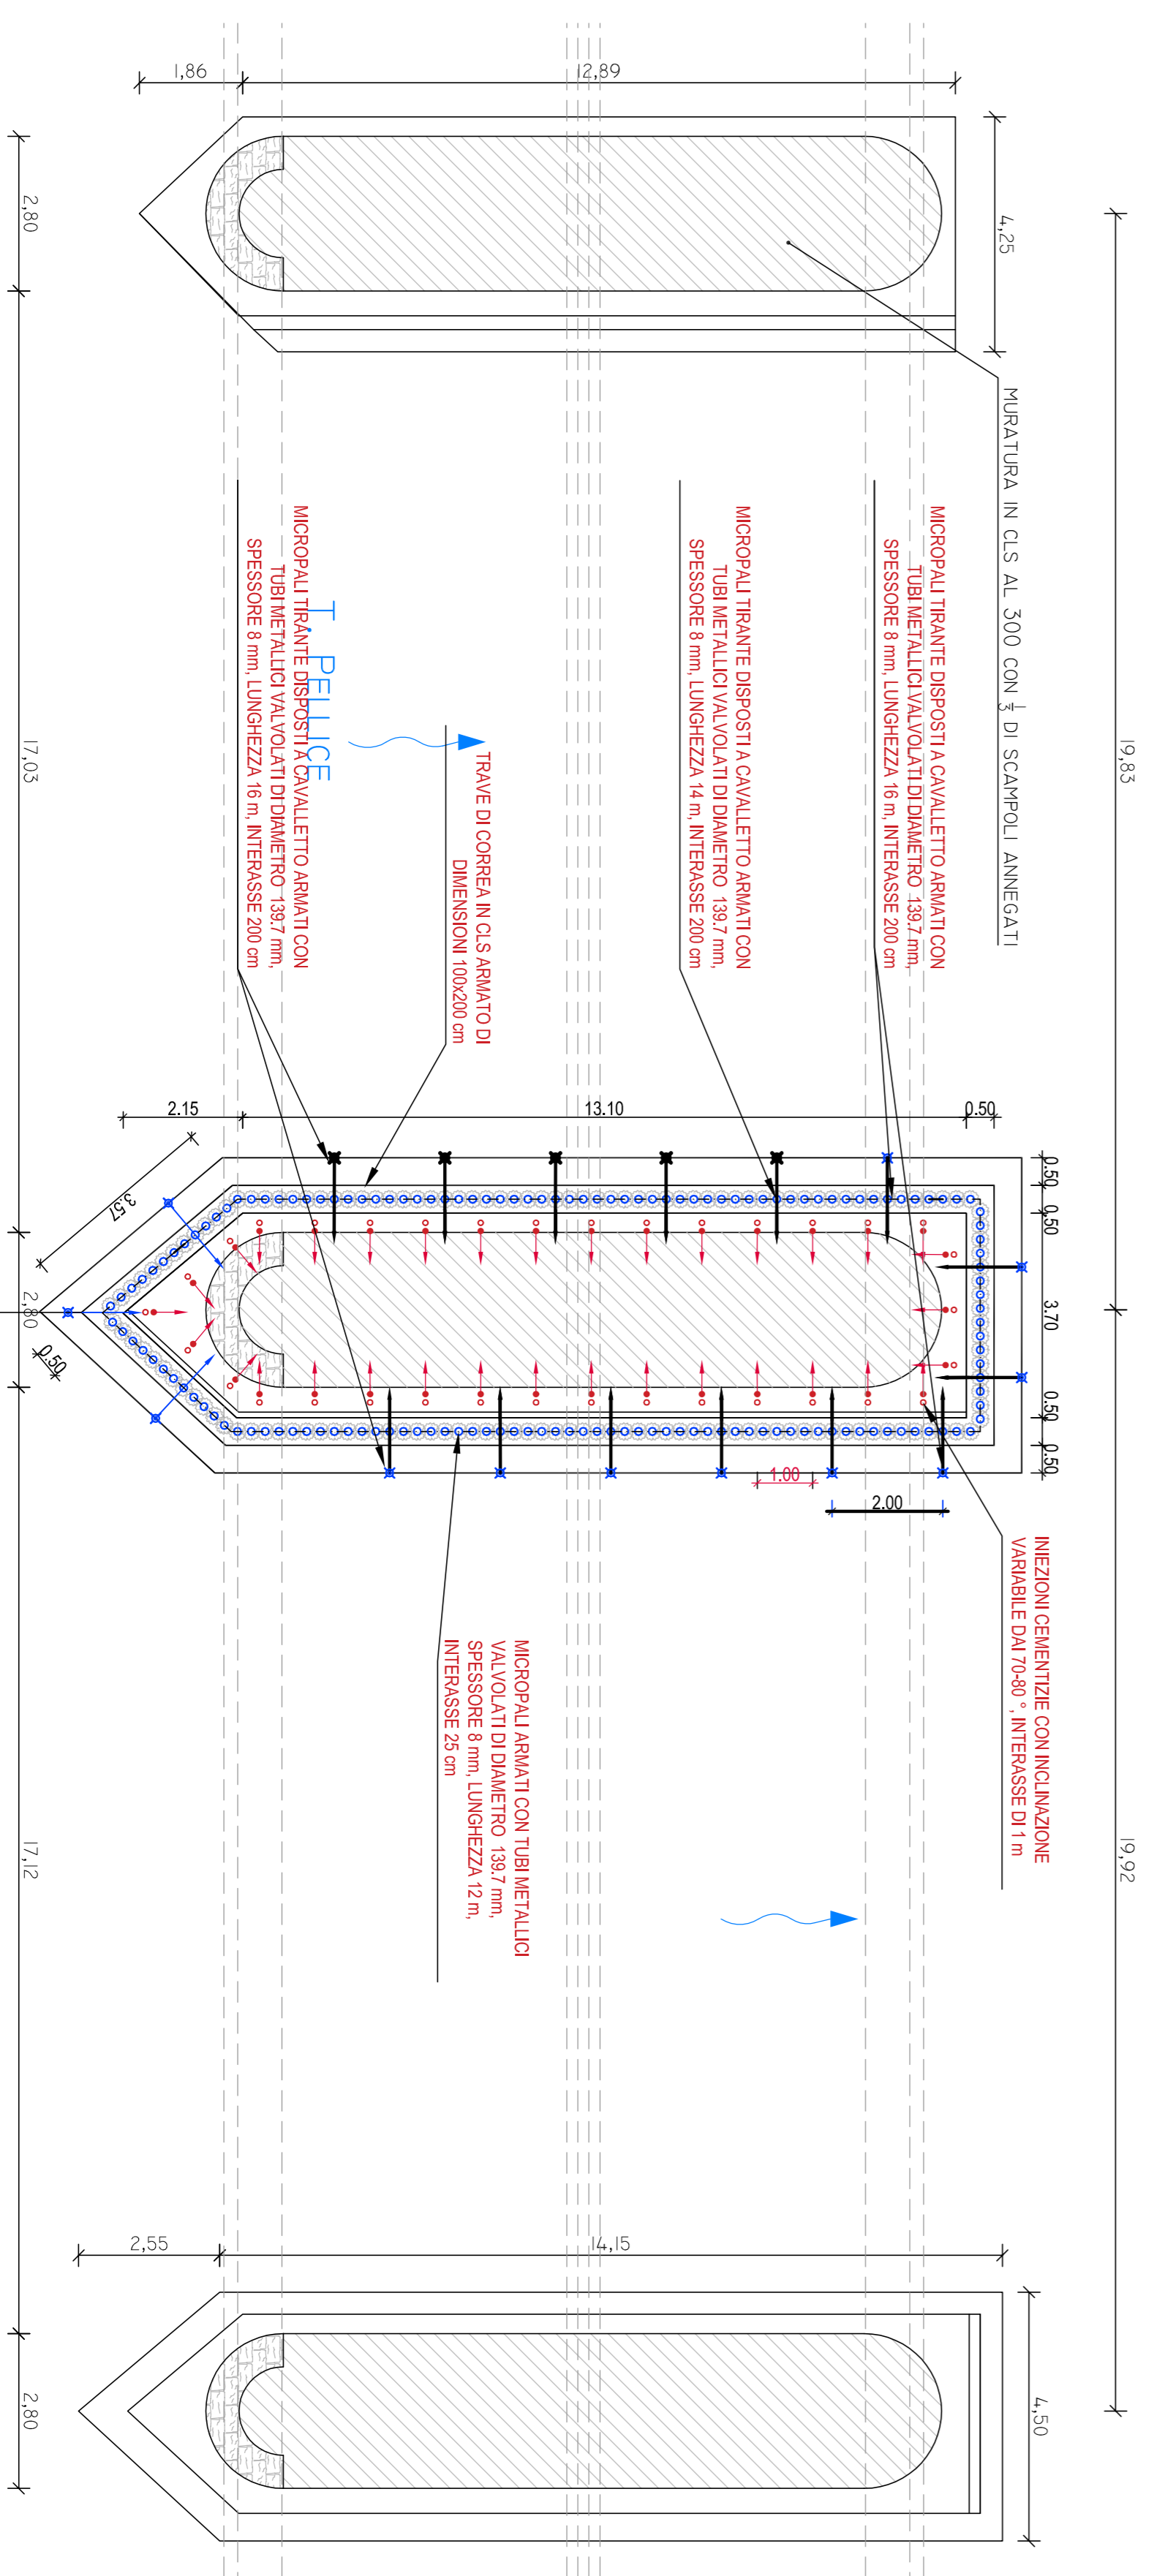

DIPARTIMENTO TERRITORIO, EDILIZIA E VIABILITA'
DIREZIONE VIABILITA' 2

S.P. 139
INTERVENTO DI CONSOLIDAMENTO DI UNA PILADEL
PONTE SUL TORRENTE PELLICE IN COMUNE DI
VILLAFRANCA AL km 22+450

VARIANTE IN CORSO D'OPERA

REV.	DESCRIZIONE CONTENUTO	DATA	REDATTO	VERIFICATO

IL DIRETTORE LAVORI
 Ing. Marco BENSIO

NOME FILE:

REDATTO:

DATA:

luglio 2019

IL RESPONSABILE DEL PROCEDIMENTO:
 Ing. Sabrina BENGISE (fu ufficialmente)

SCALA:

1:100

OGGETTO:

TAVOLA N°:

Interventi di consolidamento - Schema

VAR.01